

# PROSTORNI PLAN UREĐENJA OPĆINE KIJEVO


## 4. GRAĐEVINSKA PODRUČJA

**Razvoj i uređenje površina naselja**


**Razvoj i uređenje površina izvan naselja**

<b>IZGRAĐENO</b>	<b>NEIZGRAĐENO</b>		<b>IZGRAĐENO</b>	<b>NEIZGRAĐENO</b>
		građevinsko područje naselja		izdvojeno građevinsko područje - gospodarska namjena
		neizgrađeni - uređeni dio GP		- proizvodna namjena
		ugostiteljsko-turistička namjena - turističko naselje		groblje

obuhvat urbanističkih planova uređenja  
 obuhvat detaljnih planova uređenja

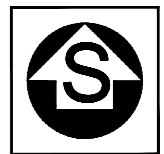

ŠIBENSKO-KNINSKA ŽUPANIJA    OPĆINA KIJEVO	
NAZIV PROSTORNOG PLANA: URBANISTIČKI PLAN UREĐENJA OPĆINE KIJEVO - IZMJENE I DOPUNE	
NAZIV KARTOGRAFSKOG PRIKAZA: GRAĐEVINSKA PODRUČJA	
BROJ KARTOGRAFSKOG PRIKAZA: <b>4</b>	MJERILO KARTOGRAFSKOG PRIKAZA: 1:25000, 1:5000
ODLUKA PREDSTAVNIČKOG TIJELA O IZRADI PLANA: "Sl. vjesnik Šibensko-kninske županije 14/08"	ODLUKA PREDSTAVNIČKOG TIJELA O DONOŠENJU PLANA: "Sl. vjesnik Šibensko-kninske županije 05/13"
JAVNA RASPRAVA (datum objave): 13.08.2012.	JAVNI UVID ODRŽAN: 22.08.2012. - 14.09.2012.
PEČAT TIJELA ODGOVORNOG ZA PROVOĐENJE JAVNE RASPRAVE:	ODGOVORNA OSOBA ZA PROVOĐENJE JAVNE RASPRAVE:  Ivan Stjepan Bajan
SUGLASNOST NA PLAN PREMA ČL. 98. ZPUG-A (NN 76/07, 38/09, 55/11, 90/11, 50/12): Klasa: 350-02/13-01/115, Urbroj: 2182/1-06-13-3, Datum: 11.03.2013.	
PRAVNA OSOBA KOJA JE IZRADILA PLAN: GISplan d.o.o - SPLIT	
PEČAT PRAVNE OSOBE KOJA JE IZRADILA PLAN:	ODGOVORNA OSOBA:  Ines Berlengi, dia
VODITELJ IZRADE PLANA: Janja Novaković, dia	
STRUČNI TIM: Ines Berlengi, dia, mr.sc.geog. Gojko Berlengi, dia, Janja Novaković, dia, Dijana Vrdoljak, dia, Goran Miloš, dia, Bogdan Matijaš, dig	
PEČAT PREDSTAVNIČKOG TIJELA:	PREDSEDNIK PREDSTAVNIČKOG TIJELA:  Stanko Gojević
ISTOVJETNOST OVOG PROSTORNOG PLANA SA IZVORNikom OVJERAVA:	PEČAT NADLEŽNOG TIJELA:

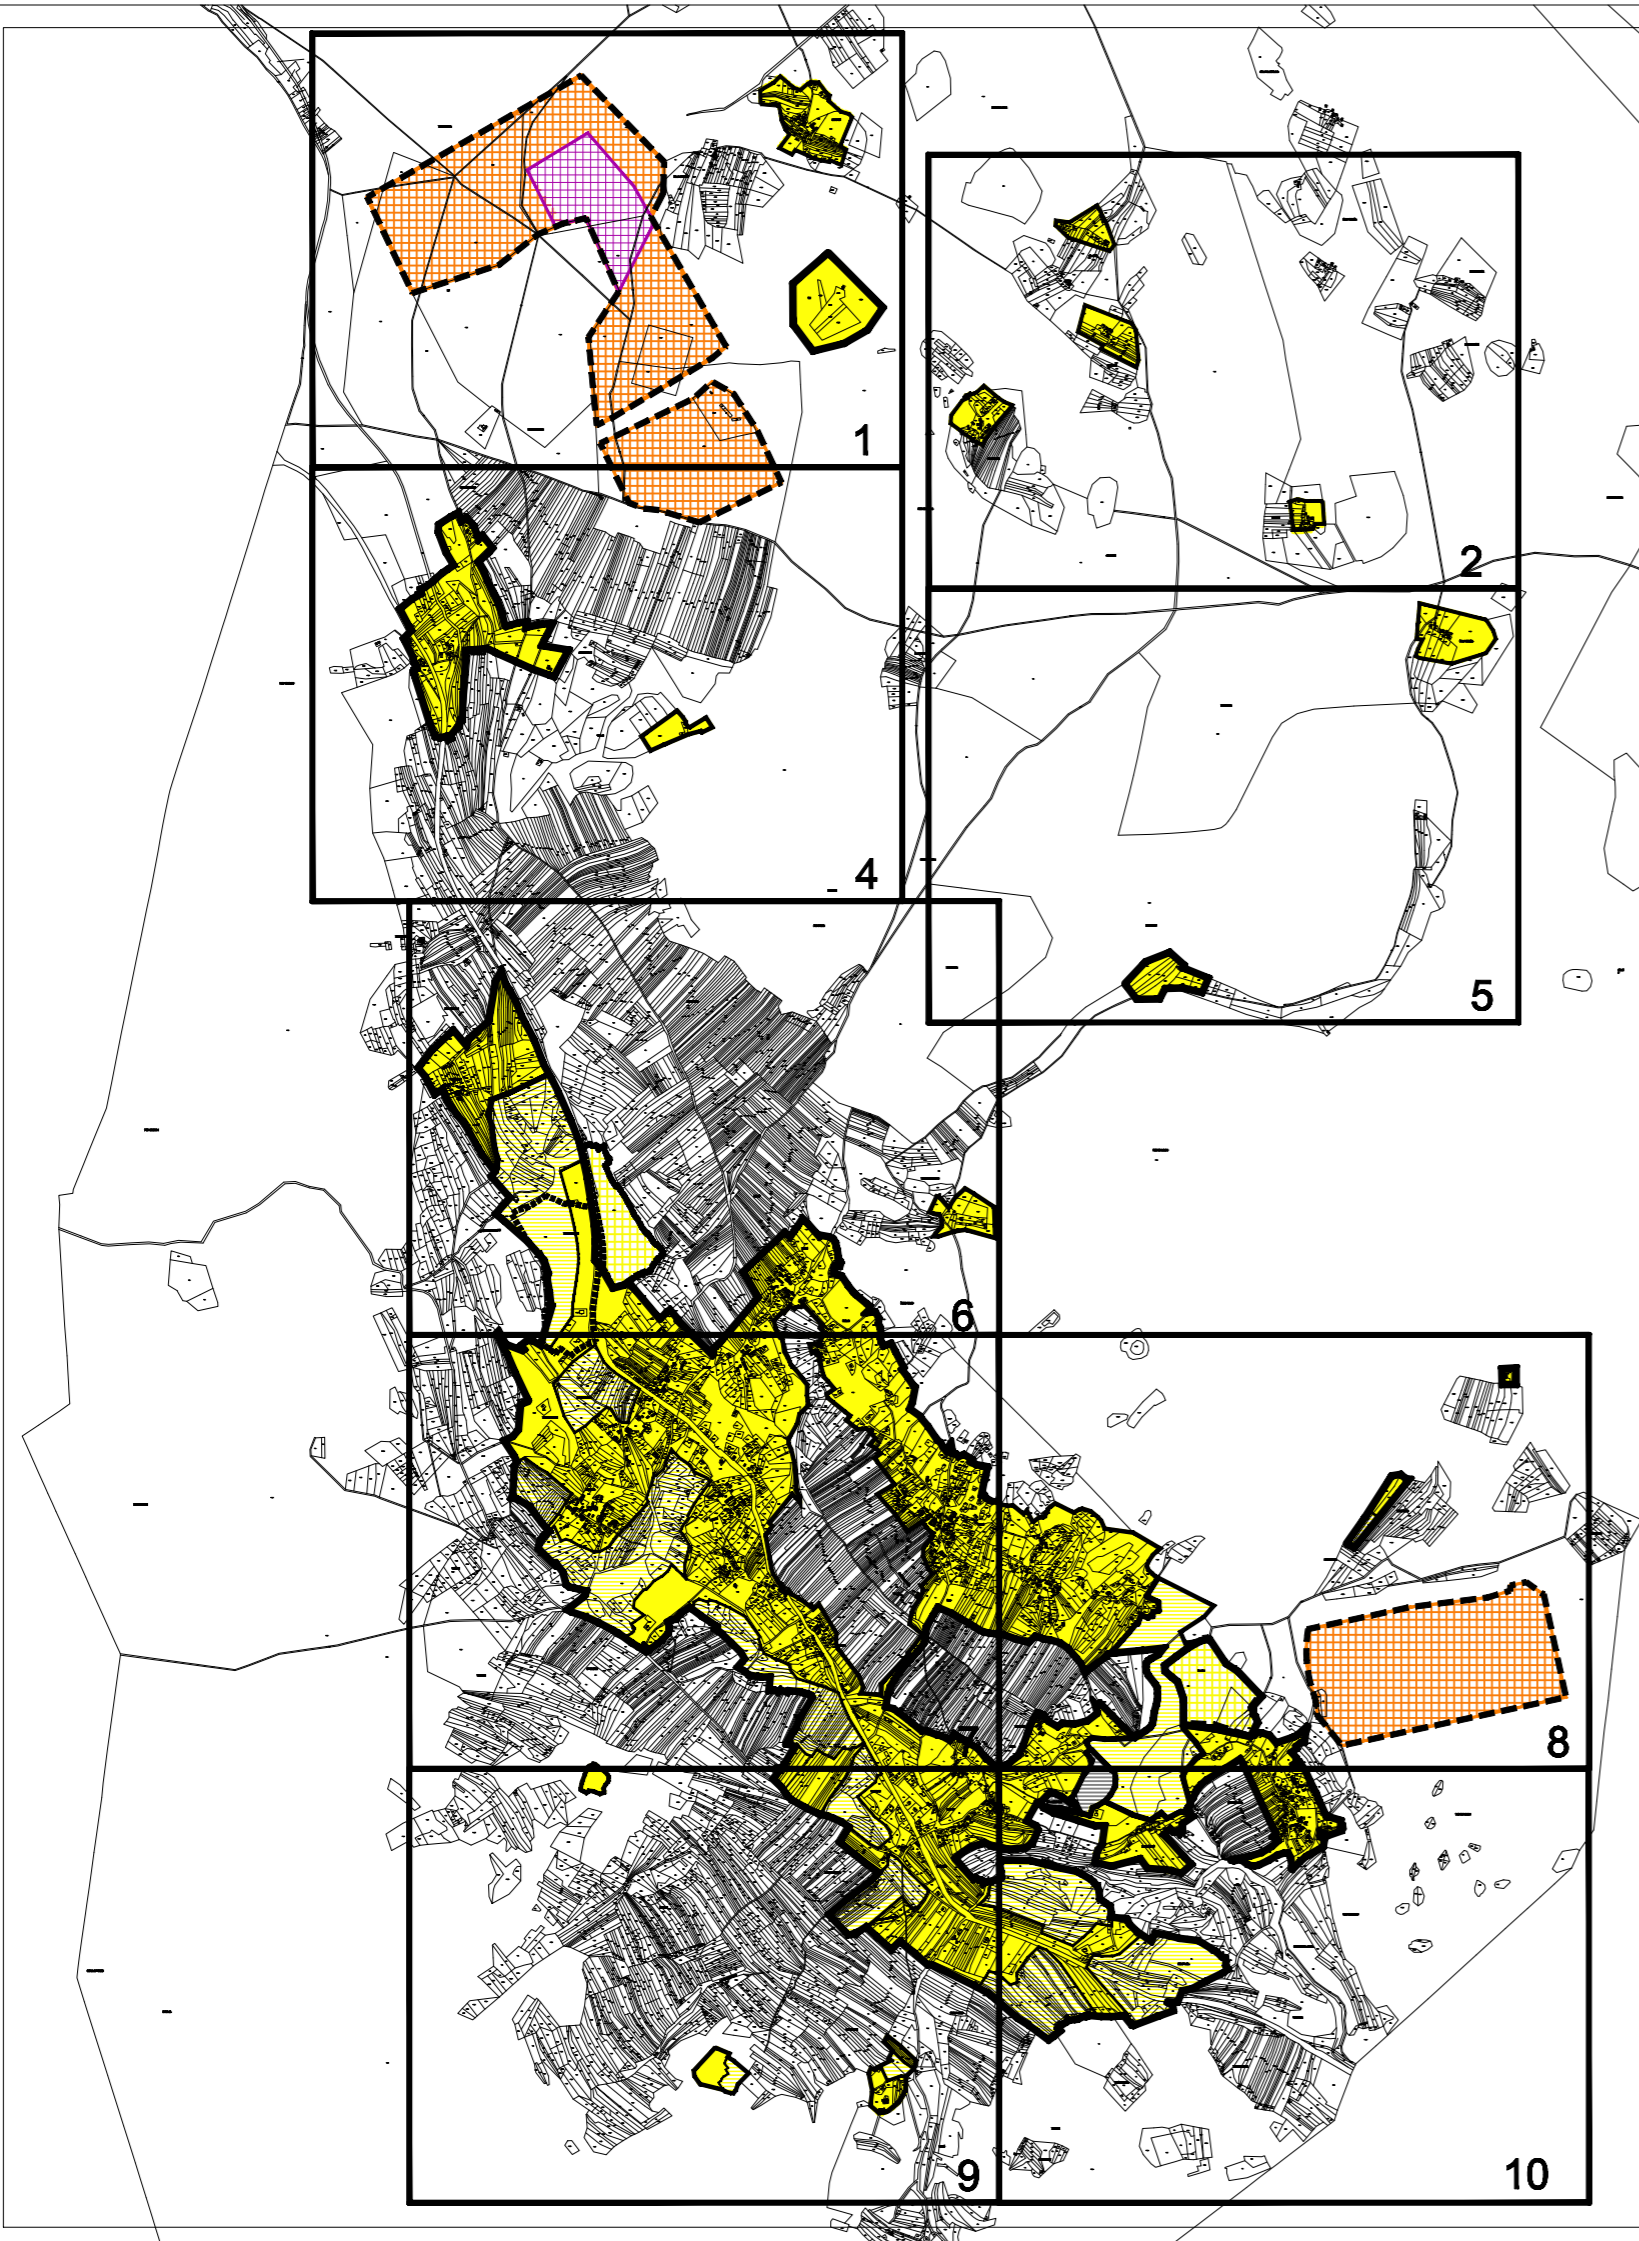

<b>ŠIBENSKO - KNINSKA ŽUPANIJA</b> <b>OPĆINA KIJEVO</b>	
Naziv prostornog plana: <b>Prostorni plan uređenja općine</b>	
Naziv kartografskog prikaza: <b>Kartografski prikaz građevinskih područja po listovima</b>	
Broj kartografskog prikaza:	Mjerilo kartografskog prikaza:
Program mjera za unapređenje stanja u prostoru (službeno glasilo):	Odluka predstavničkog tijela o donošenju plana (službeno glasilo):
Javna rasprava (datum objave):	Javni uvid održan od: <b>02.05.2005</b> do: <b>31.05.2005</b>
Pečat tijela odgovornog za provođenje javne rasprave:	Odgovorna osoba za provođenje javne rasprave: <b>IVAN STJEPAN BAJAN</b> (ime, prezime i potpis)
Suglasnost na plan prema članku _____ Zakona o prostornom uređenju ("Narodne novine" br. 30/94 i 69/96), broj suglasnosti klasa: _____ datum: _____	
Pravna osoba/tijelo koje je izradilo plan:	GIN <b>Company, d.o.o., Zadar</b>
Pečat pravne osobe/tijela koje je izradilo plan:	Odgovorna osoba: <b>NENAD ŠUŽBERIĆ, d.i.g.</b> (ime, prezime i potpis)
Voditelj plana: <b>NEBOJŠA VEJMEKA d.i.a.</b> Stručni tim u izradi plana: <b>NEBOJŠA VEJMEKA d.i.a.</b>	
Pečat predstavničkog tijela:	Predsjednik predstavničkog tijela: <b>IVAN STJEPAN BAJAN</b> (ime, prezime i potpis)
Pečat nadležnog tijela:	Predsjednik nadležnog tijela:
(ime, prezime i potpis)	(ime, prezime i potpis)